
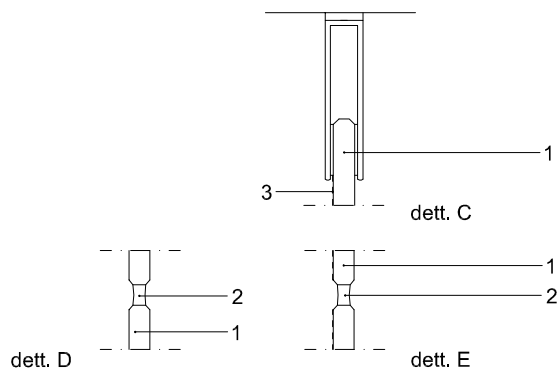


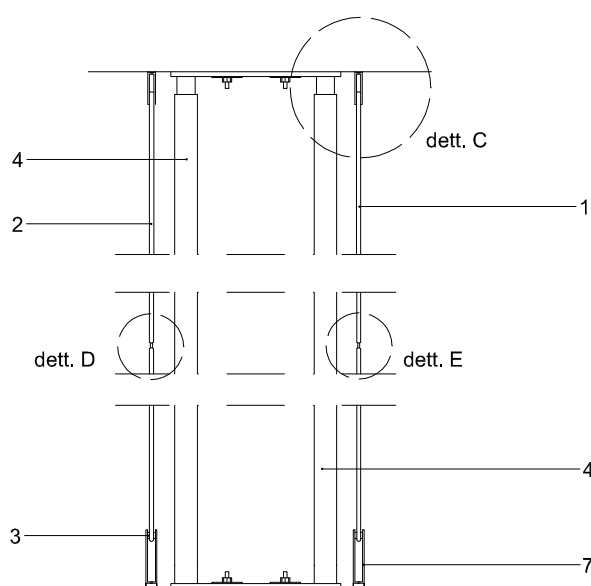

DETTAGLI C, D, E


SEZIONE VERTICALE
senza scala

- 1 lastra di vetro temperato 8 mm
- 2 profilo in silicone
- 3 pellicola olografica

PARTICOLARE 3

SEZIONE VERTICALE TIPO DELLA PARTIZIONE VERTICALE INTERNA VETRATA CURVA
scala 1:10

- 1 lastra di vetro temperato 8 mm rivestita con pellicola olografica
- 2 lastra di vetro temperato 8 mm
- 3 profilo in silicone
- 4 tirante in acciaio Ø 46 mm
- 5 barra in vetro Ø 30 mm
- 6 sistema di fissaggio puntiforme centrale della lastra vetrata
- 7 profilo a U in acciaio

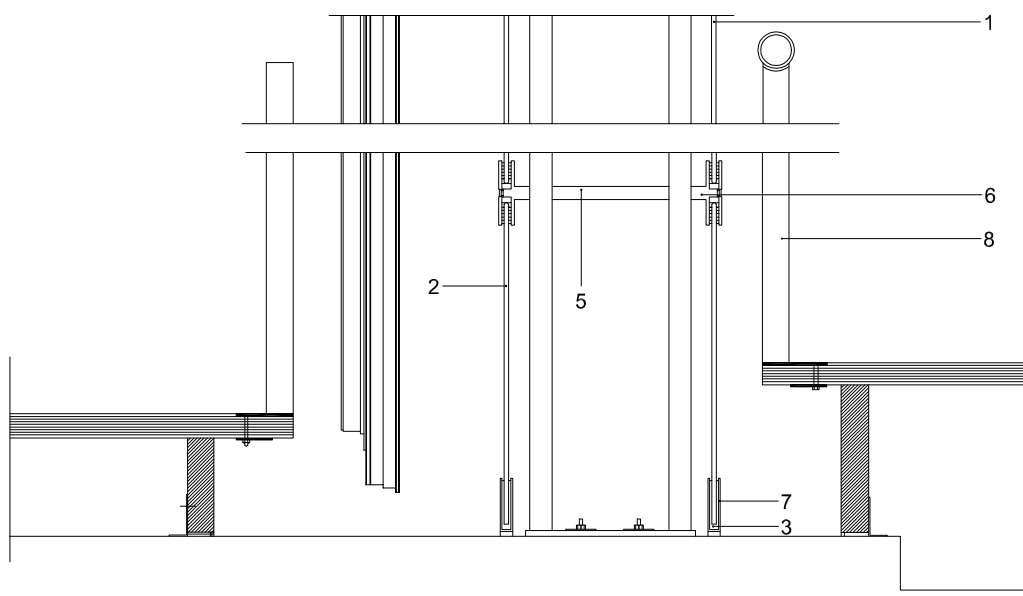

PARTICOLARE 4

SEZIONE VERTICALE DELLA PARTIZIONE VERTICALE INTERNA VETRATA IN CORRISPONDENZA DELLA SCALINATA DI ACCESSO
scala 1:10

- 1 lastra di vetro temperato 8 mm rivestita con pellicola olografica
- 2 lastra di vetro temperato 8 mm
- 3 profilo in silicone
- 4 tirante in acciaio Ø 46 mm
- 5 barra in vetro Ø 30 mm
- 6 sistema di fissaggio puntiforme centrale della lastra vetrata
- 7 profilo a U in acciaio
- 8 profilo tubolare paraurti