


PARTICOLARE 5

SEZIONE VERTICALE DELLA PARTIZIONE VERTICALE INTERNA VETRATA CURVA
 scala 1:10

- 1 lastra di vetro temperato 8 mm rivestita con pellicola olografica
- 2 profilo in silicone
- 3 tirante in acciaio Ø 46 mm
- 4 sistema di illuminazione artificiale
- 5 sistema di fissaggio puntiforme centrale della lastra vetrata
- 6 profilo a U in acciaio
- 7 strato di rivestimento a intonaco
- 8 strato isolante

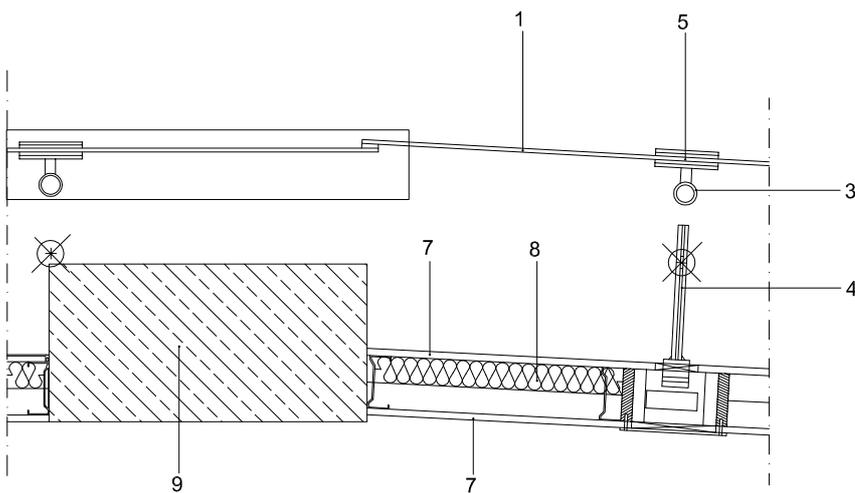

PARTICOLARE 6

SEZIONE ORIZZONTALE DELLA PARTIZIONE VERTICALE INTERNA VETRATA CURVA
 scala 1:10

- 1 lastra di vetro temperato 8 mm rivestita con pellicola olografica
- 2 profilo in silicone
- 3 tirante in acciaio Ø 46 mm
- 4 sistema di illuminazione artificiale
- 5 sistema di fissaggio puntiforme centrale della lastra vetrata
- 6 profilo a U in acciaio
- 7 strato di rivestimento a intonaco
- 8 strato isolante
- 9 elemento in cls