


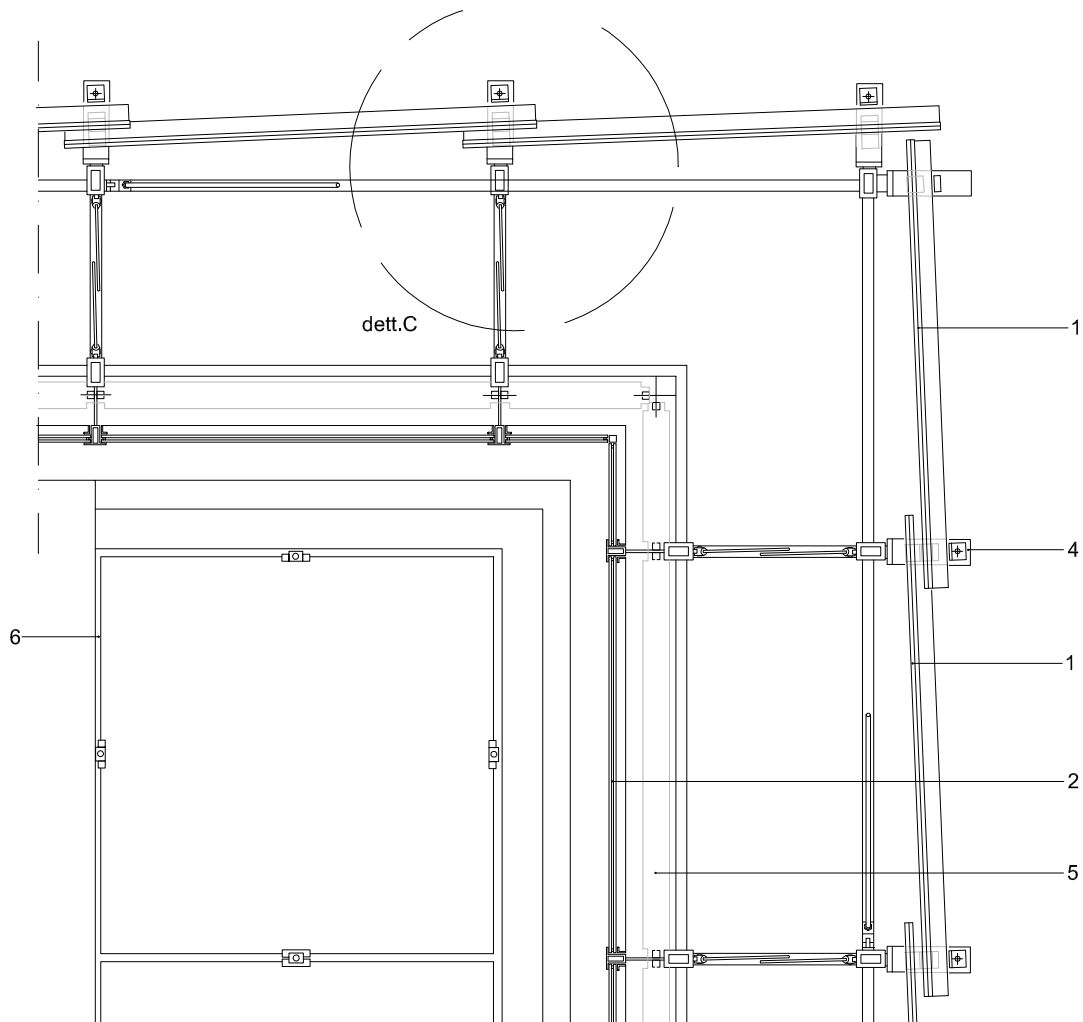

PARTICOLARE 2

SEZIONE ORIZZONTALE TIPO DELLA FACCAITA scala 1:40

- 1 lastra di vetro stratificato di sicurezza 2 x 10 mm vetro float extrachiaro con strato quadruplo di PVB da 0,375 mm. Trattamento di acidatura sul lato esterno della lastra.
- 2 vetrocamera composto da: lastra interna di vetro stratificato 2 x 6 mm vetro float extra-chiaro + camera d'aria 12 mm con gas Krypton + + lastra esterna vetro float extra-chiaro 6 mm
- 3 telaio in acciaio cromato
- 4 sistema di attacco delle lastre vetrate
- 5 sistema di oscuramento flessibile: lamelle mobili
- 6 controsoffitto vetrato con trattamento di acidatura sul lato inferiore