


Sezione Verticale

Scala 1:50

- 1- Elementi romboidali vetrati di facciata piani, concavi o convessi 3200/3200 mm
- 2- Fascia di pavimento in facciata: resina epossidica (2 mm), pavimento cementizio (18 mm)
- 3- Solaio in cls (150 mm)
- 4- Tirante HEA 600/400 mm
- 5- Moquette (12 mm), pavimento cementizio (10 mm)
- 6- Montante orizzontale in acciaio profilo H 250/180 mm

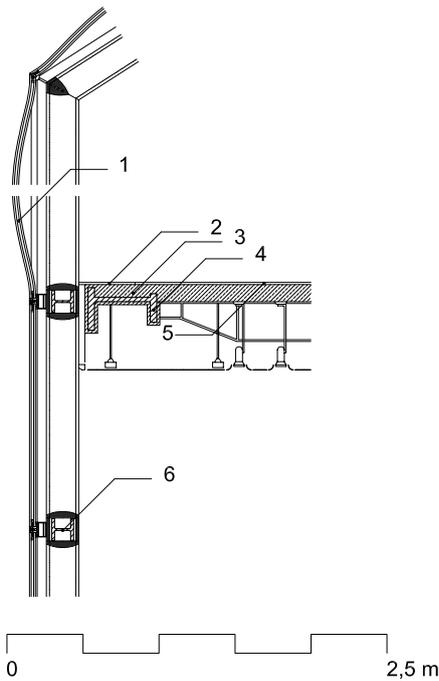

Dettaglio Sezione Verticale - Scala 1:5

- 1- Elementi romboidali vetrati di facciata piani, concavi o convessi 3200/3200 mm: vetro float fresato sul perimetro (12 mm), intercapedine (16 mm) vetro stratificato (6+6 mm) con interposta pellicola filtro UV
- 2- Guida in acciaio inox
- 3- Grappe di ancoraggio in acciaio inox
- 4- Montante orizzontale in acciaio 250/180 mm
- 5- Struttura in montanti/traversi diagonali in alluminio
- 6- Rivestimento antifuoco ai silicati di calcio
- 7- Sigillatura ad umido in silicone
- 8- Fuga in profilo siliconico

Dettagli sezione orizzontale - Scala 1:5

- 1- Profilo d'angolo in silicone
- 2- Elementi romboidali vetrati di facciata piani, concavi o convessi 3200/3200 mm: vetro float fresato sul perimetro (12 mm), intercapedine (16 mm) vetro stratificato (6+6 mm) con interposta pellicola filtro UV
- 3- Profilo incollato in alluminio
- 4- Profilo in silicone
- 5- Struttura secondaria in lamiera d'acciaio (8-20 mm)
- 6- Struttura montanti/traversi diagonali in alluminio
- 7- Sigillatura ad umido in silicone
- 8- Guida in alluminio
- 9- Rivestimento antifuoco ai silicati di calcio

