


PARTICOLARE 1

SEZIONE VERTICALE DELLA FACCIA IN CORRISPONDENZA DELLA CUPOLA

scala 1:20

- 1 profilo in acciaio zincato a caldo con trattamento di protezione contro l'umidità
- 2 passerella per manutenzione della faccia: piattaforma formata da griglie in acciaio zincato, strato impermeabilizzante in polietilene espanso Elastolen, struttura di supporto della piattaforma in profili tubolari in acciaio zincato
- 3 distanziatore in acciaio zincato

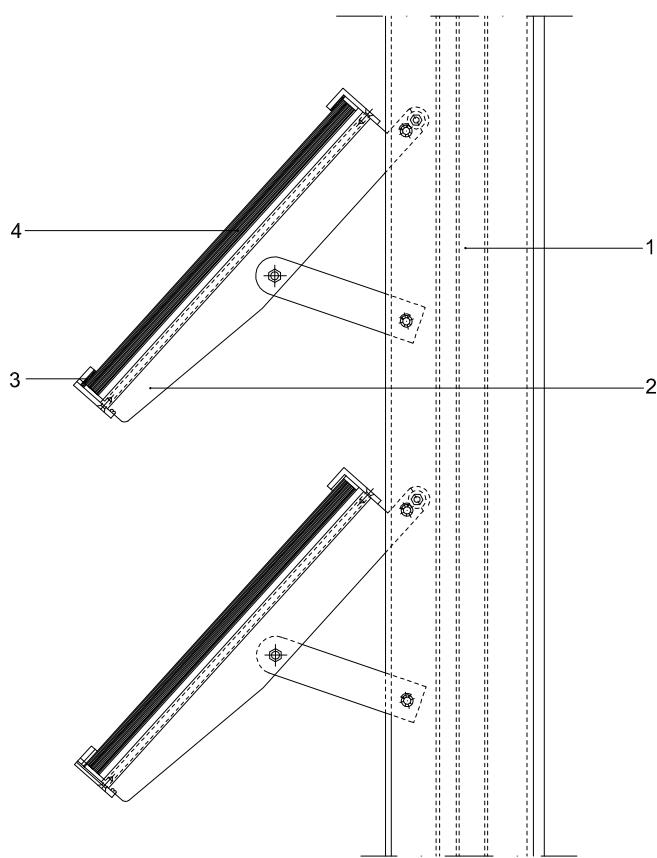

DETTOGLIO A

SEZIONE ORIZZONTALE

scala 1:5

- 1 montanti in tubolari a incastro maschio-femmina in alluminio anodizzato
- 2 supporto delle lamelle
- 3 silicone
- 4 lastra in vetro laminato 4+8, dimensioni 100x32 cm, inclinate con angoli che vanno dai 20 ai 76° e con trattamento serigrafico