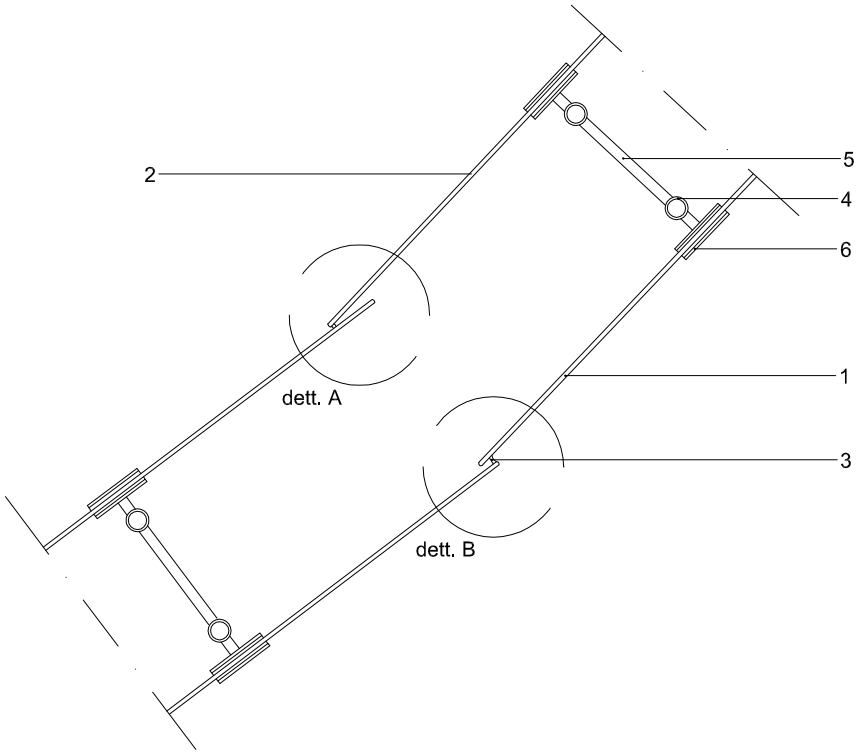

PARTICOLARE 2

SEZIONE ORIZZONTALE TIPO DELLA PARTIZIONE VERTICALE INTERNA VETRATA CURVA
scala 1:10

1 lastra di vetro temperato 8 mm rivestita con pellicola olografica
2 lastra di vetro temperato 8 mm
3 profilo in silicone
4 tirante in acciaio Ø 46 mm
5 barra in vetro Ø 30 mm
6 sistema di fissaggio puntiforme centrale della lastra vetrata

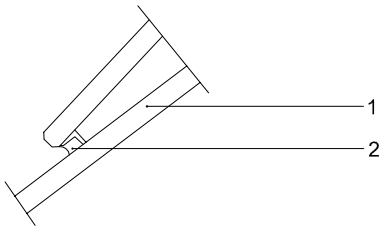

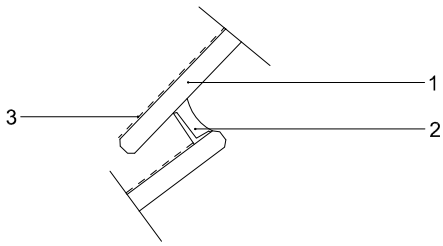

DETTAGLI A, B

SEZIONE ORIZZONTALE IN CORRISPONDENZA DEL GIUNTO A SOVRAPPOSIZIONE DELLE LASTRE
senza scala

1 lastra di vetro temperato 8 mm
2 profilo in silicone
3 pellicola olografica