


PARTICOLARE 2

SEZIONE VERTICALE IN CORRISPONDENZA DELLE FINESTRE MODULARI DI FACCIATA  
scala 1:5

- 1 vetrocamera 6/15/4 con vetro basso emissivo
- 2 giunto in EPDM estruso
- 3 profilo in alluminio termolaccato, colore RAL 3033-5014
- 4 giunto in trefolo di silicone trasparente
- 5 telaio fisso in alluminio grezzo
- 6 profilo in alluminio anodizzato satinato
- 7 isolamento in polietilene espanso a celle chiuse
- 8 silicone

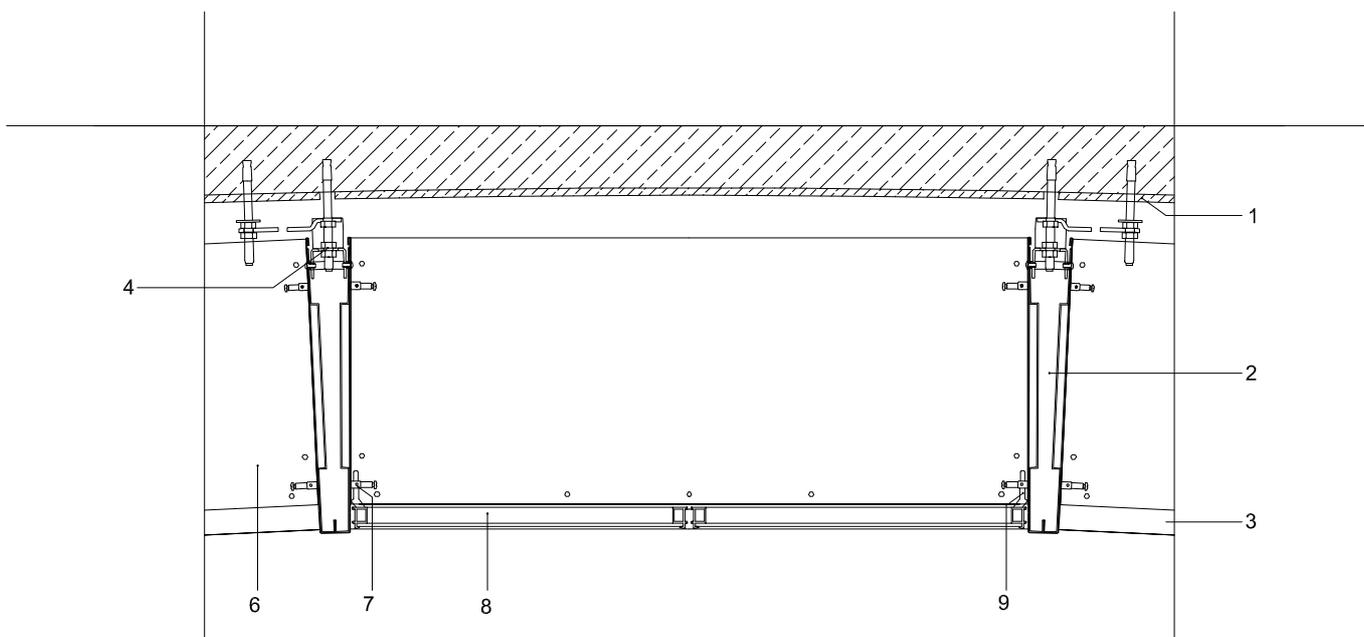

PARTICOLARE 3

SEZIONE ORIZZONTALE TIPO DELLA FACCIATA: ELEMENTI DI ARREDO MODULARI TECNO SPA  
scala 1:10

- 1 finitura della facciata interna: tinteggiatura elastacril de tollens, con variazioni di colori disposti secondo la composizione frattale
- 2 montanti verticali autoportanti a geometria variabile formati da due lamiere in acciaio piegate sp 0,8+1,2 mm, con finitura a polvere metallizzata, sp. frontale 40 mm
- 3 elemento orizzontale di collegamento delle spalle sp. 40 mm in materiale ligneo laccato con vernice a liquido metallizzata, completato da serrature incassate nel piano base per bloccare una coppia di ante insieme
- 4 foratura ad asole invisibile, per il fissaggio a muro dei montanti tramite ganci
- 5 tripla foratura interna per l'inserimento in ogni vano di due ripiani oppure di uno singolo centrale
- 6 ripiani interni in cristallo temperato sp. 8 mm con finitura trasparente
- 7 appoggio dei ripiani: supporti con ventosa antiscivolo in materiale plastico di colore neutro fissati alle spalle tramite perni in acciaio cromato filettato
- 8 ante formate da cristallo sp. 4 mm e telaio in polycarbonato satinato predisposto ad accogliere le cerniere e il paletto rotante della serratura
- 9 cerniere: fermo con apertura a 90°